



PREFEITURA MUNICIPAL DE URUCUIA
ESTADO DE MINAS GERAIS
CNPJ 25.223.850/0001-80

PROJETO DE LEI MUNICIPAL Nº 006/2023

“Dispõe sobre a autorização de doação de imóvel que especifica para a implantação do CEJUSC – CENTRO JUDICIÁRIO DE SOLUÇÃO DE CONFLITOS E CIDADANIA no Município de Urucua e dá outras providências.”

O PREFEITO DO MUNICÍPIO DE URUCUIA – ESTADO DE MINAS GERAIS, no uso de suas atribuições especialmente conferidas pela Lei Orgânica Municipal faz saber que a Câmara Municipal APROVOU e ele em seu nome sanciona a seguinte Lei:


Art. 1º. Fica o Poder Executivo autorizado a proceder a doação de um imóvel denominado Lote 02, situado na Quadra 150 no Bairro Rutilante, integrante da Matrícula 5994 do Cartório de Registro de Imóveis da Comarca de Arinos – MG, com 600m² (seiscentos metros quadrados) ao Tribunal de Justiça do Estado de Minas Gerais para a implantação do CEJUSC DIGITAL no Município de Urucua/MG.

Art. 2º. O memorial descritivo do imóvel constitui anexo desta Lei.

Art. 3º. As despesas decorrentes da aplicação desta lei correrão por conta das dotações próprias do orçamento municipal, suplementadas se necessário.

Art. 4º. Esta lei entrará em vigor na data de sua publicação, revogadas as disposições em contrário.

Urucua, MG, 04 de abril de 2023.

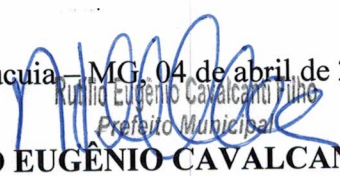
RUTÍLIO EUGÊNIO CAVALCANTI FILHO
Prefeito Municipal

MEMORIAL DESCRITIVO

Propriedade: Lote 02 (Remanescente) da Quadra 150

Município de Urucuia-MG

Proprietário(a): Prefeitura Municipal de Urucuia

CNPJ: 25.223.850/0001-80

O lote descrito a seguir é o lote de numero 02 situado na quadra 150 do loteamento Rutilante dentro dos seguintes limites:

FRENTE: Com a Avenida Américo Martins, medindo 20,00 metros.

LATERAL DIREITA: Com o lote 01 da mesma quadra, medindo 30,00 metros.

FUNDO: Com área publica (Remanescente)da mesma quadra, medindo 20,00 metros.

LATERAL ESQUERDA: Com área publica (Área Remanescente) da mesma quadra(olhando de dentro do imóvel), medindo 30,00 metros.


Totalizando uma área de 600,00m2

RT.:

Kayk Nascimento Silva
Engenheiro Civil
CREA 24.311/D-DF
KAYK NASCIMENTO SILVA

CREA: 24.311/D

Urucuia – MG, 29 de Dezembro de 2022

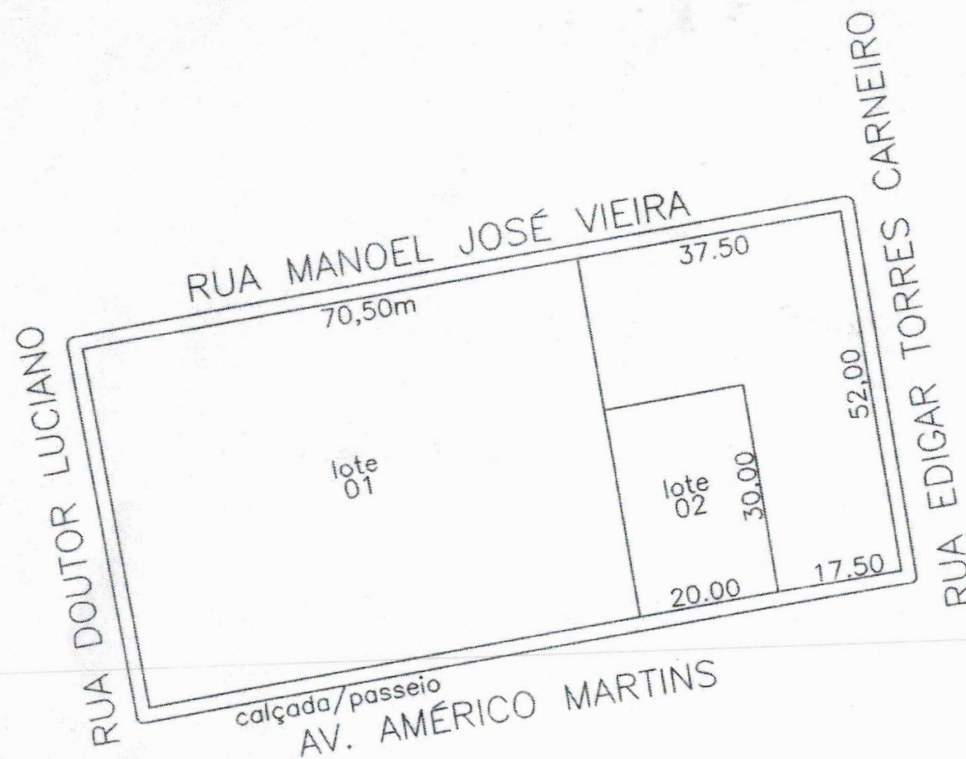

PLANTA—CROQUI
ESCALA: 1/1000

PREFEITURA MUNICIPAL DE URUCUIA

CROQUI DA QUADRA 150 (LOTE 02)

MUNICÍPIO: URUCUIA - MG	ÁREA: 600,00m2	ESCALA: 1/1000	DATA: DEZ. /2022	FOLHA: Única
PROPRIETÁRIO: PREFEITURA MUNICIPAL DE URUCUIA RUTÍLIO EUGÊNIO CAVALCANTE FILHO	CONTEÚDO: PLANTA BAIXA	DESENHO TÉCNICO: KAYK NASCIMENTO SILVA Engenheiro Civil CREA: 24311/D-DF		
SOFTWARE: AUTOCAD-2019	RESPONSÁVEL TÉCNICO: KAYK NASCIMENTO SILVA CREA: 24311/D			